


Grob Bauplanung GmbH
Unterwiesenstrasse 1 8355 Aadorf
Tel 052 365 04 04
Fax 052 365 04 06
E-mail h@grob-bauplanung.ch
Internet www.grob-bauplanung.ch


Grob

Planungsbüro
für den Holzbau

Objekt: Werkhalle in Wattwil

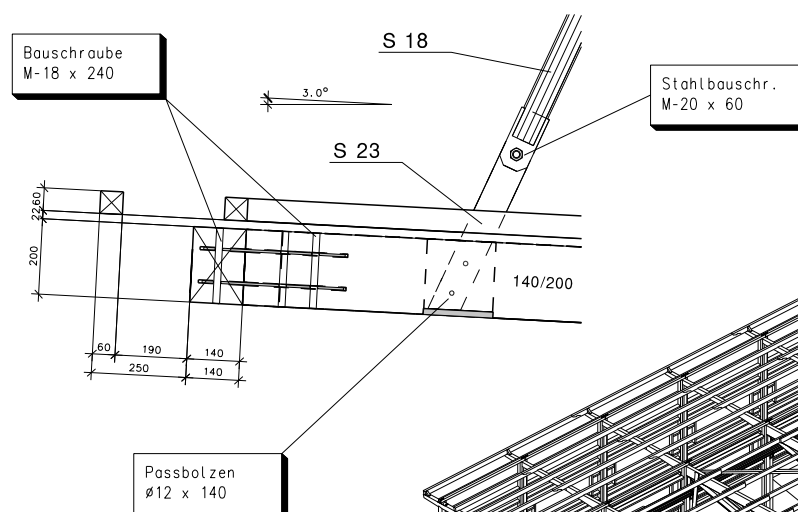

Details Schnitt Vordach

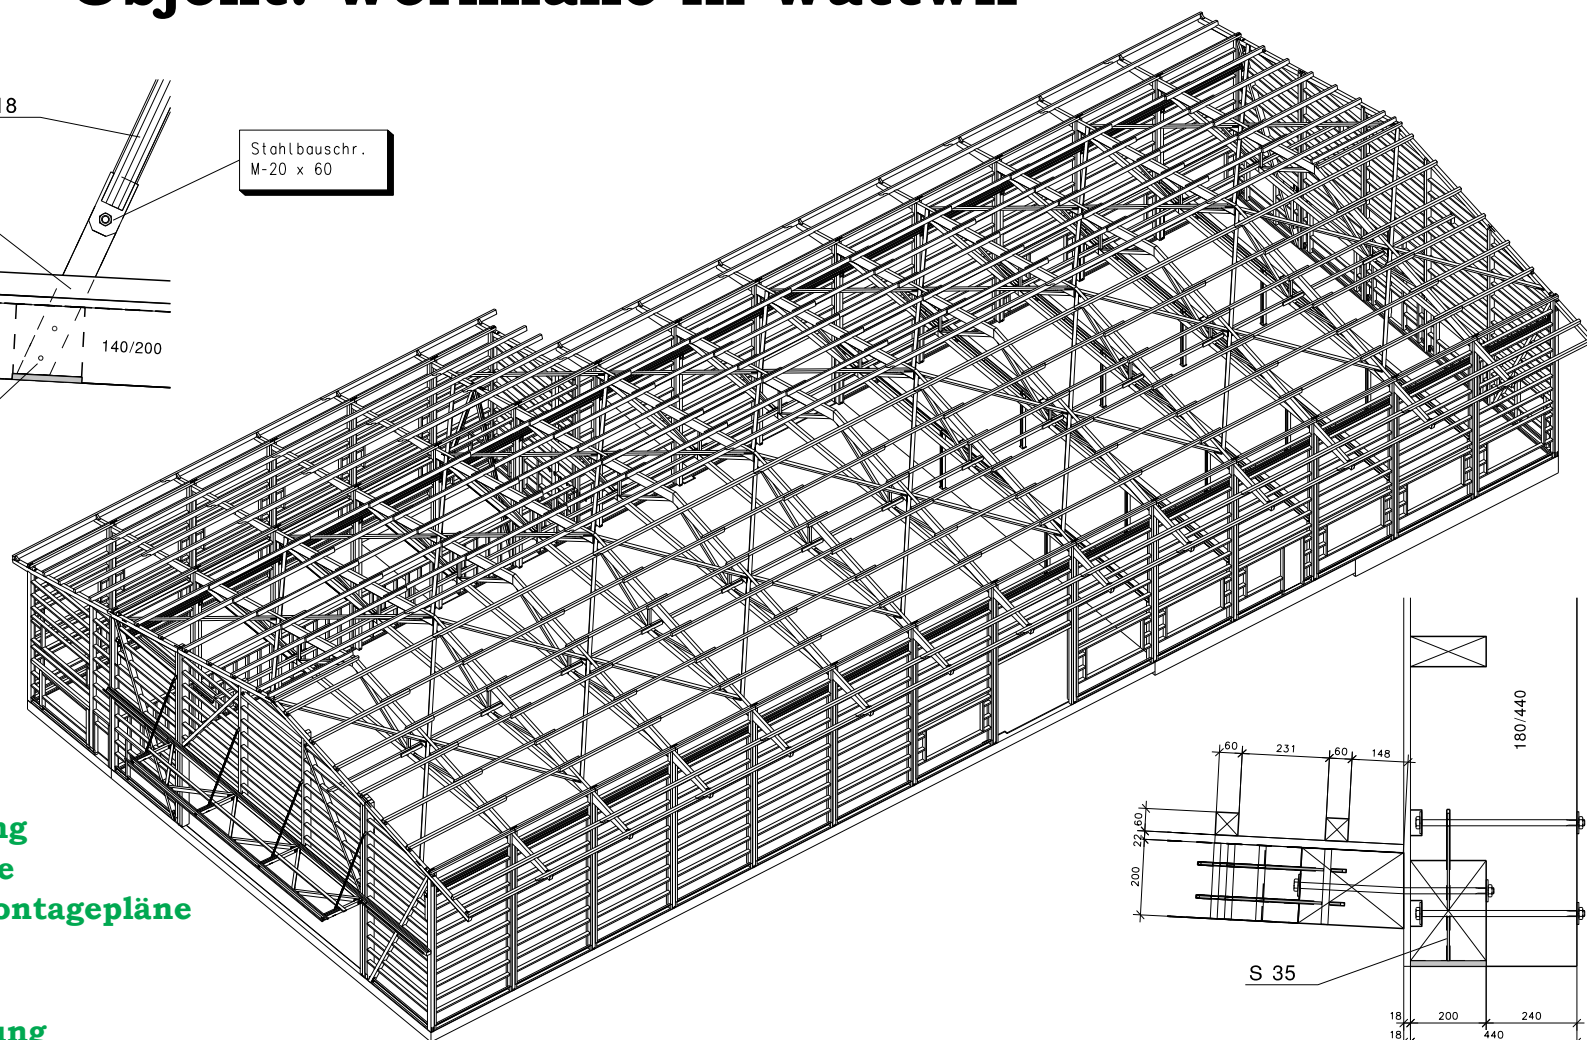

Ausgeführte Arbeiten

- Statische Berechnung
- Konstruktionsdetails
- Produktions- und Montagepläne
- Holzlisten
- Bestelllisten
- Maschinenansteuerung