


Grob Bauplanung GmbH  
Unterwiesenstrasse 1 8355 Aadorf  
Tel 052 365 04 04  
Fax 052 365 04 06  
E-mail h@grob-bauplanung.ch  
Internet www.grob-bauplanung.ch

# Grob


Planungsbüro  
für den Holzbau

## Objekt: EFH in Hildisrieden

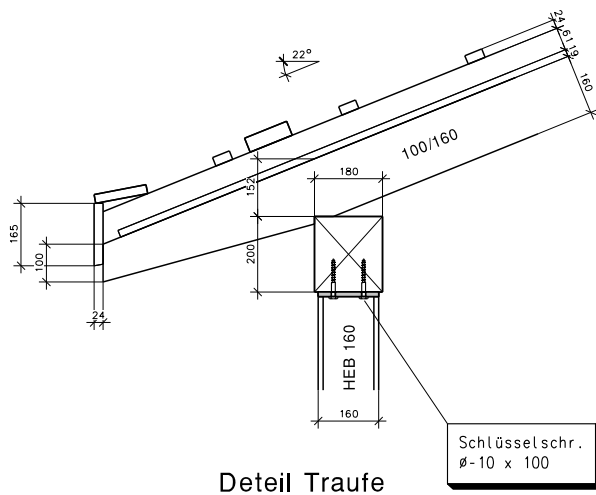

Deteil Traufe

Schlüsselschr.  
 $\varnothing-10 \times 100$

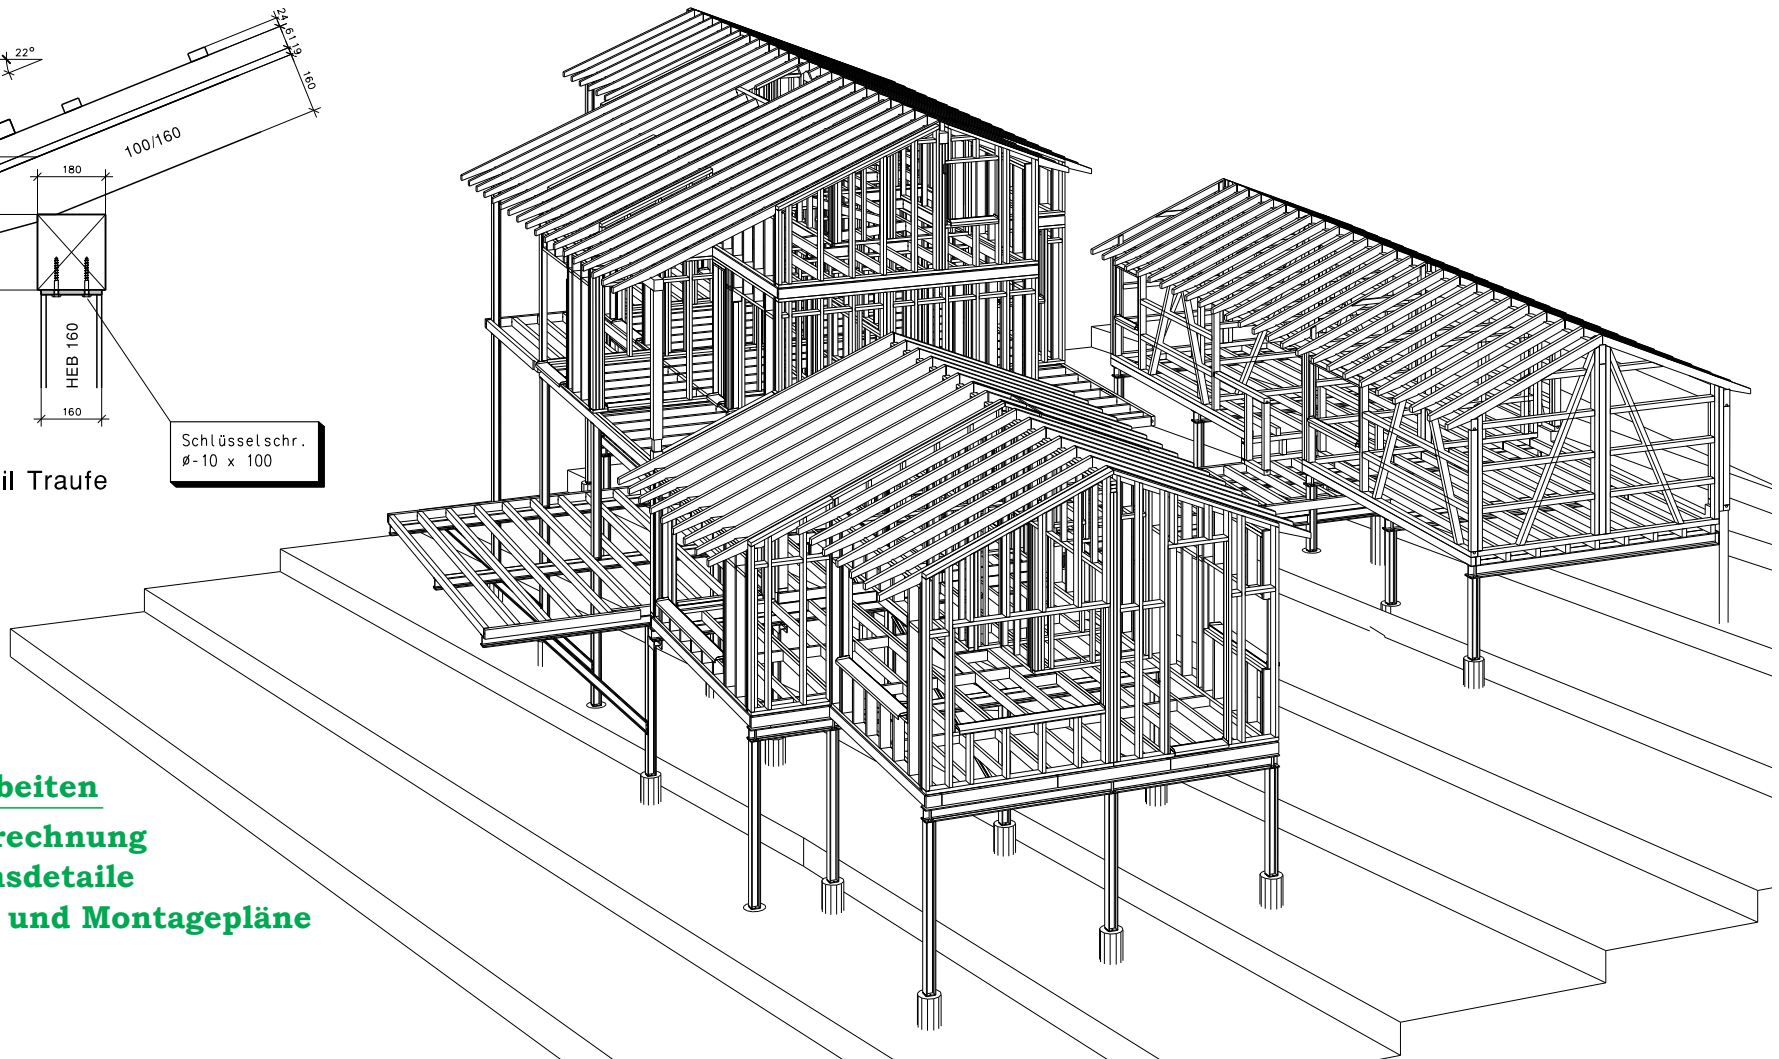

### Ausgeführte Arbeiten

- Statische Berechnung
- Konstruktionsdetails
- Produktions- und Montagepläne
- Holzlisten
- Bestelllisten